




VUE CHÂSSIS FACE A

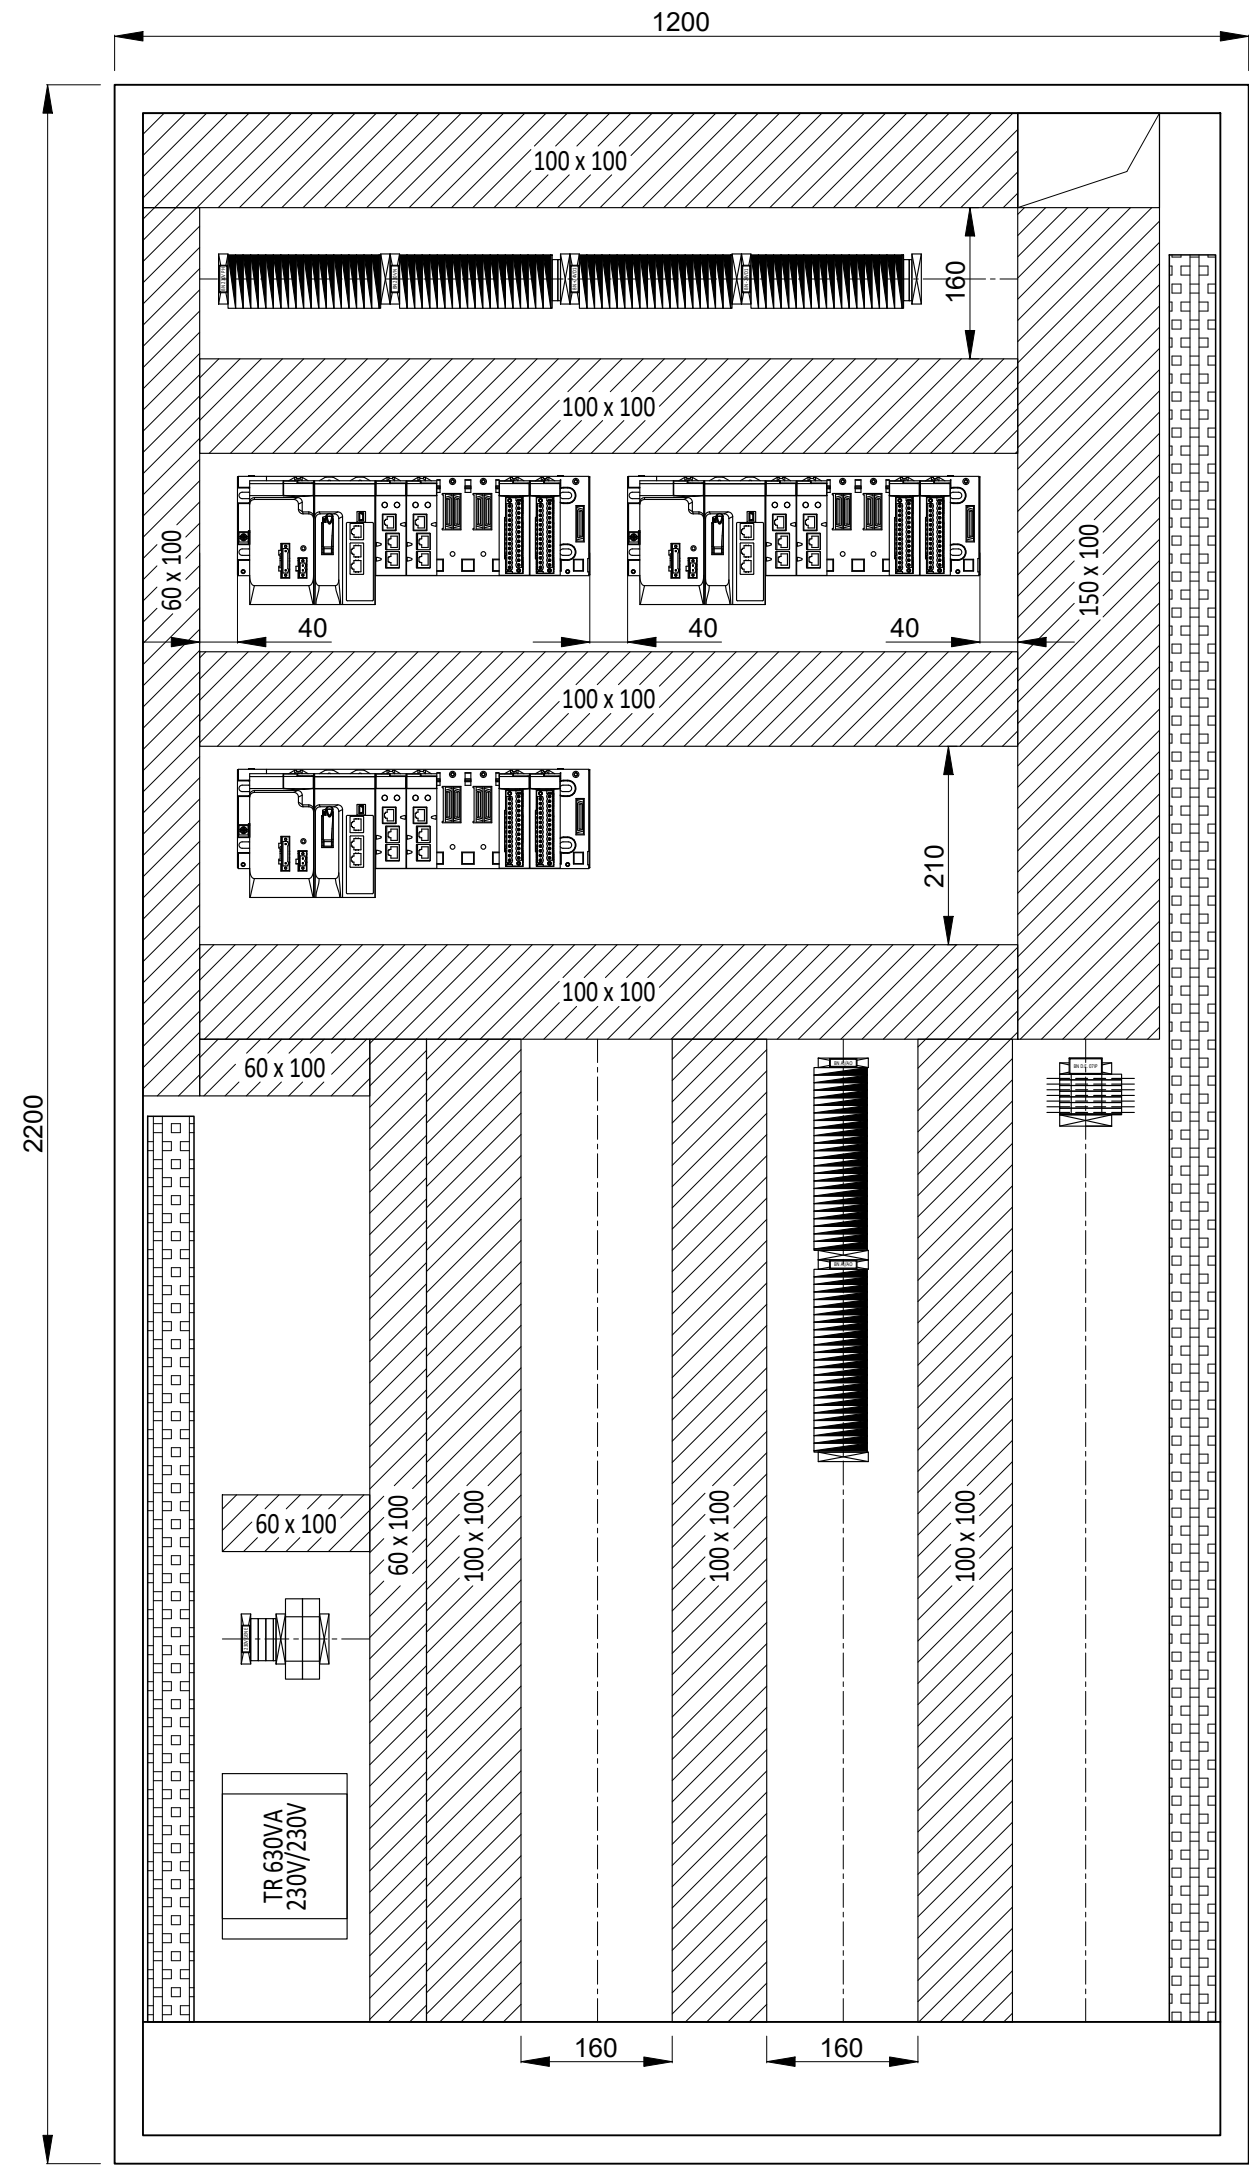

VUE CHÂSSIS FACE B

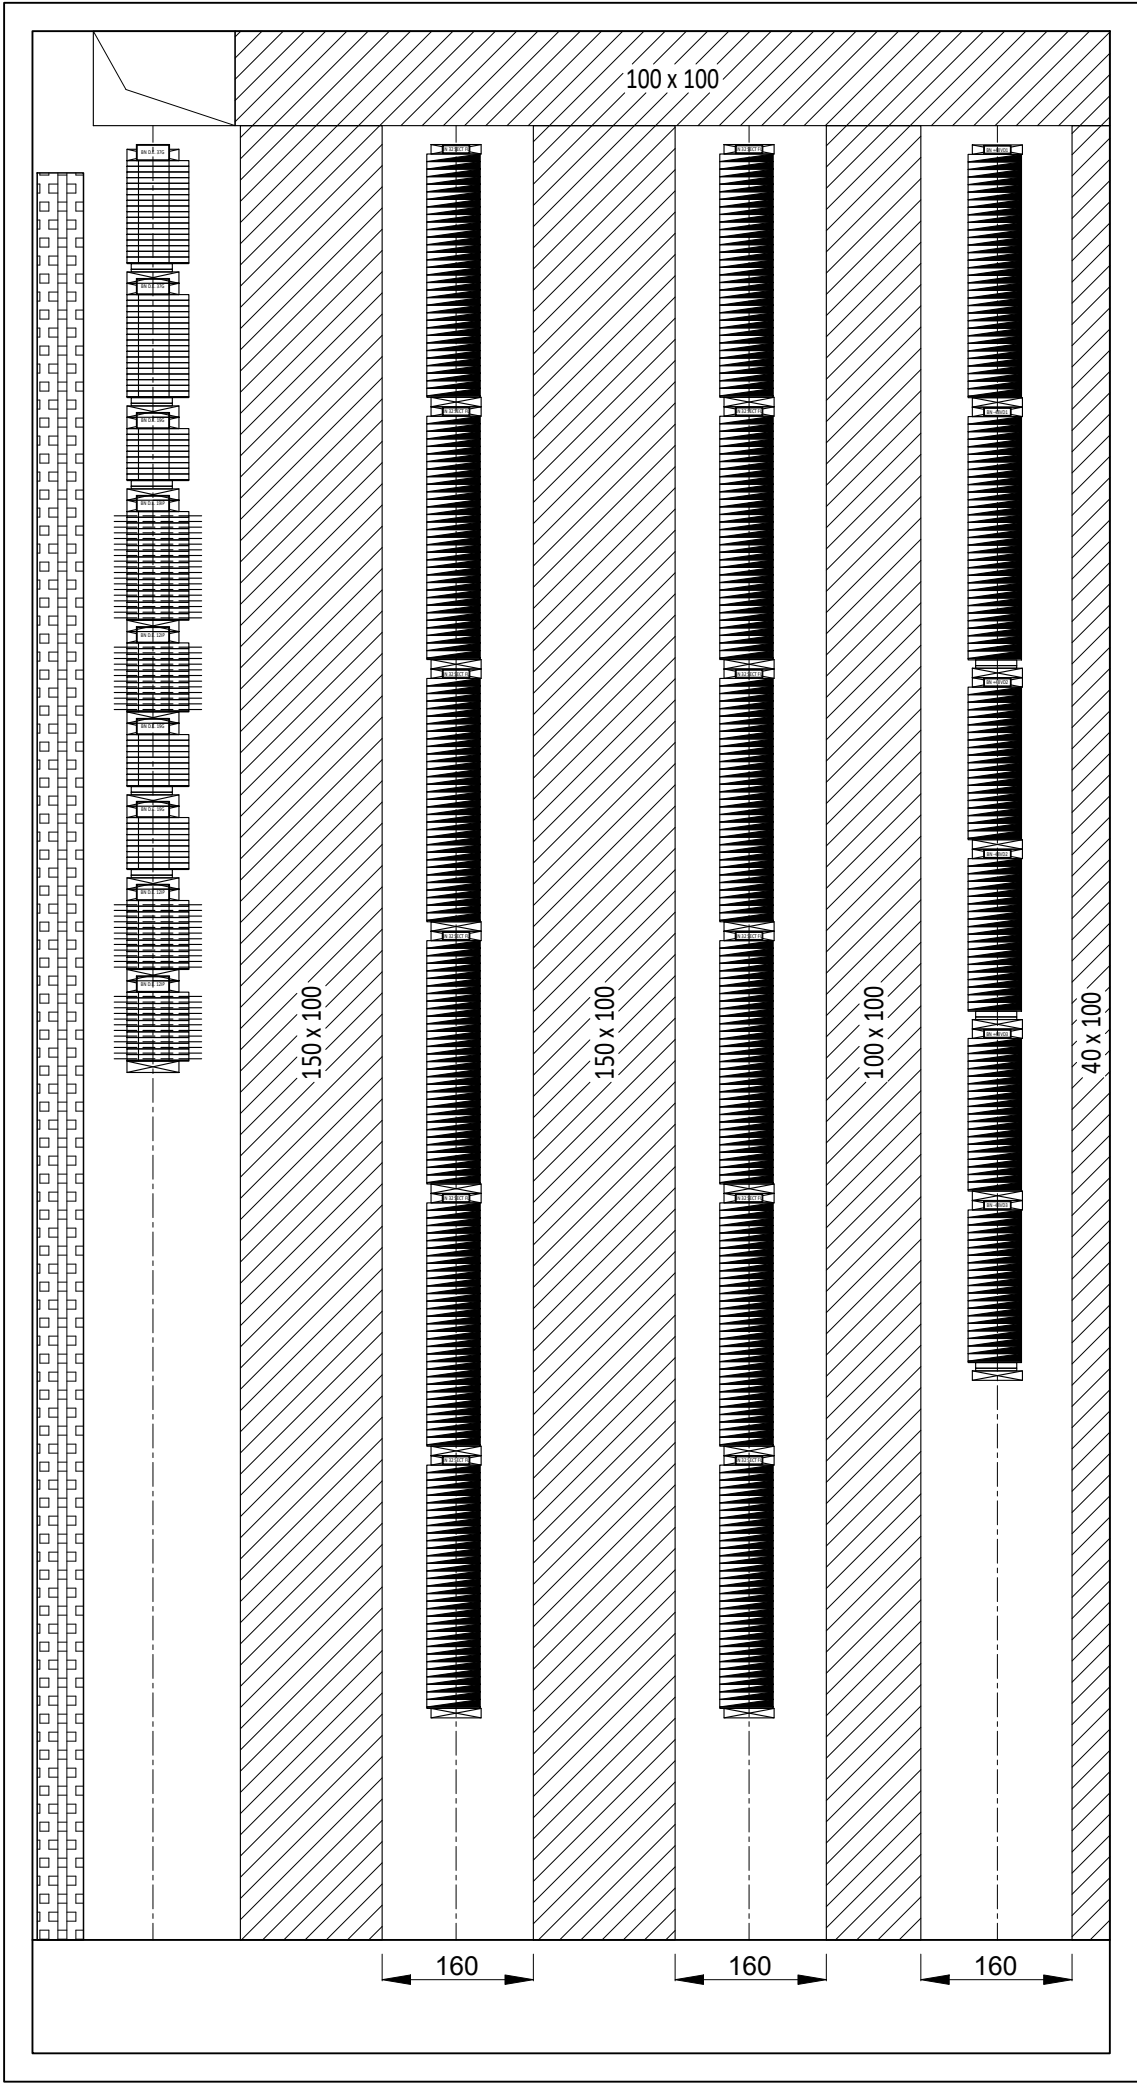

VUE CHÂSSIS DE DESSUS

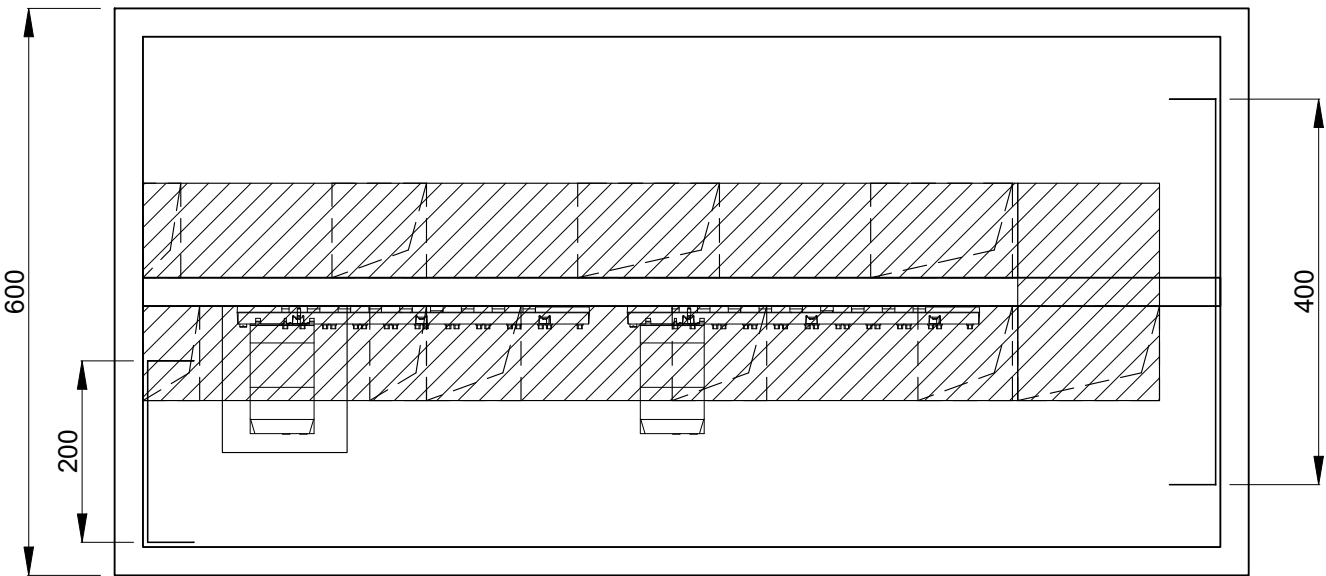

NOMENCLATURE FOURNITURE ENTREPRISE

Ensembles	Qté	Ensembles	Qté
BN 230V PH / BN +24VD1 / BN +48VD2 / BN +48VD3		TR 630VA 230V/230V	
Bornier 20 bornes sectionnables porte-fusibles (Gris):	4	Transformateur de séparation :	1
Porte étiquette type PEAD	1	Transformateur	0 442 67
Butée d'arrêt vissée type BAM2	2		
Borne type M4/8.SF	20		
Flasque d'extrémité type FEM8S	1		
		BN 37G	
		Bornier 18 bornes de passage double étages (Gris):	2
		Porte étiquette type PEBM	1
		Butée d'arrêt type BADH	2
		Borne type M4/6.D2	18
		Flasque d'extrémité type FEM6D	1
		Borne type M4/6.P	1
		Flasque d'extrémité type FEM6	1
BN 230V N / BN -24VD1 / BN -48VD2 / BN -48VD3		BN 19G	
Bornier 20 bornes sectionnables porte-fusibles (Bleu):	4	Bornier 9 bornes de passage double étages (Gris):	3
Porte étiquette type PEAD	1	Porte étiquette type PEBM	1
Butée d'arrêt vissée type BAM2	2	Butée d'arrêt type BADH	2
Borne type M4/8.SN	20	Borne type M4/6.D2	9
Flasque d'extrémité type FEM8S	1	Flasque d'extrémité type FEM6D	1
Borne type M4/6.P	1	Borne type M4/6.P	1
Flasque d'extrémité type FEM6	1	Flasque d'extrémité type FEM6	1
BN +48VD1		BN 19IP	
Bornier 32 bornes sectionnables porte-fusibles (Gris):	1	Bornier 19 bornes de passage double étages (Gris):	1
Porte étiquette type PEAD	1	Porte étiquette type PEBM	1
Butée d'arrêt vissée type BAM2	2	Butée d'arrêt type BADH	2
Borne type M4/8.SF	32	Borne type M4/6.D2	19
Flasque d'extrémité type FEM8S	1	Flasque d'extrémité type FEM6D	1
Borne type M4/6.P	1	Continuité de blindage type CBM5D	19
Flasque d'extrémité type FEM6	1		
		BN 12IP	
		Bornier 12 bornes de passage double étages (Gris):	3
BN AI		Porte étiquette type PEBM	1
Bornier 24 bornes sectionnables porte-fusibles (Gris):	1	Butée d'arrêt type BADH	2
Porte étiquette type PEAD	1	Borne type M4/6.D2	12
Butée d'arrêt vissée type BAM2	2	Flasque d'extrémité type FEM6D	1
Borne type M4/8.SF	24	Continuité de blindage type CBM5D	12
Flasque d'extrémité type FEM8S	1		
		BN 07IP	
BN DI / BN DO		Bornier 7 bornes de passage double étages (Gris):	1
Bornier 32 bornes sectionnables porte-fusibles (Gris & Bleu):	12	Porte étiquette type PEBM	1
Porte étiquette type PEAD	1	Butée d'arrêt type BADH	2
Butée d'arrêt vissée type BAM2	2	Borne type M4/6.D2	7
Borne type M4/8.SF	16	Flasque d'extrémité type FEM6D	1
Borne type M4/8.SN	16	Continuité de blindage type CBM5D	7
Flasque d'extrémité type FEM8S	1		
		DIVERS	
BN 230V GENE		Châssis + chaise	1
Bornier 3 bornes + Disjoncteur :	1	Barettes de terre	2
Porte étiquette type PEAD	1	Rails et goulottes	
Butée d'arrêt vissée type BAM2	3	Dalle marine GAC 50 x 400 mm	
Borne type M6/8	1	Dalle marine GAC 50 x 200 mm	
Borne type M6/8.N	1		
Borne type M6/8.P	1		
Flasque d'extrémité type FEM6	1		
Disjoncteur - 2P - 3A - Courbe C	1		

--	--	